


18:00m
Übersichtsplan der
Empfangsstelle Weesow

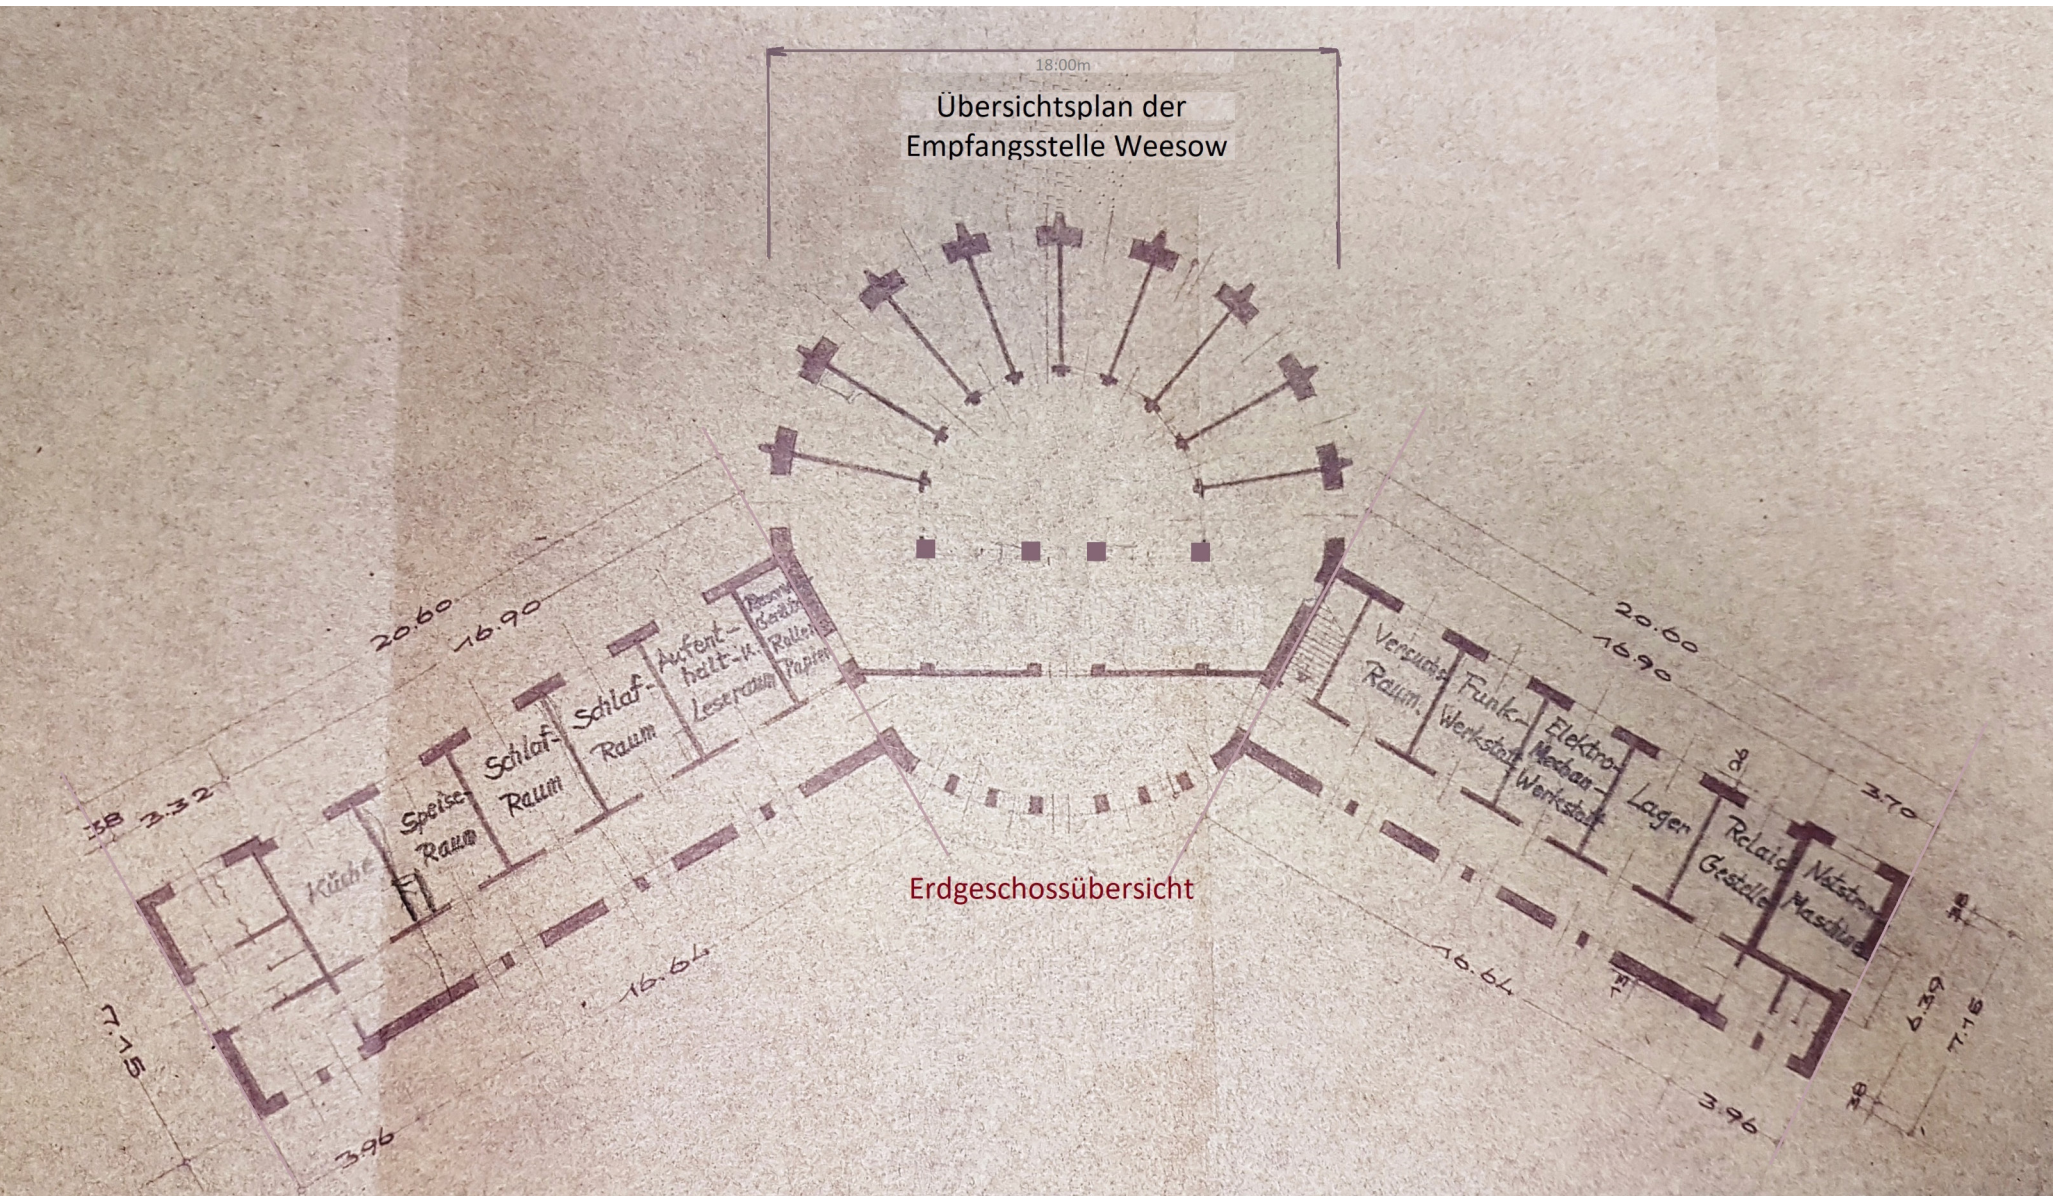

Erdgeschossübersicht